


# LAUBENGANG 1

A=25.63m<sup>2</sup>

# TREPPENHAUS

A=24.33m<sup>2</sup>

Mit **LADDER** geplant

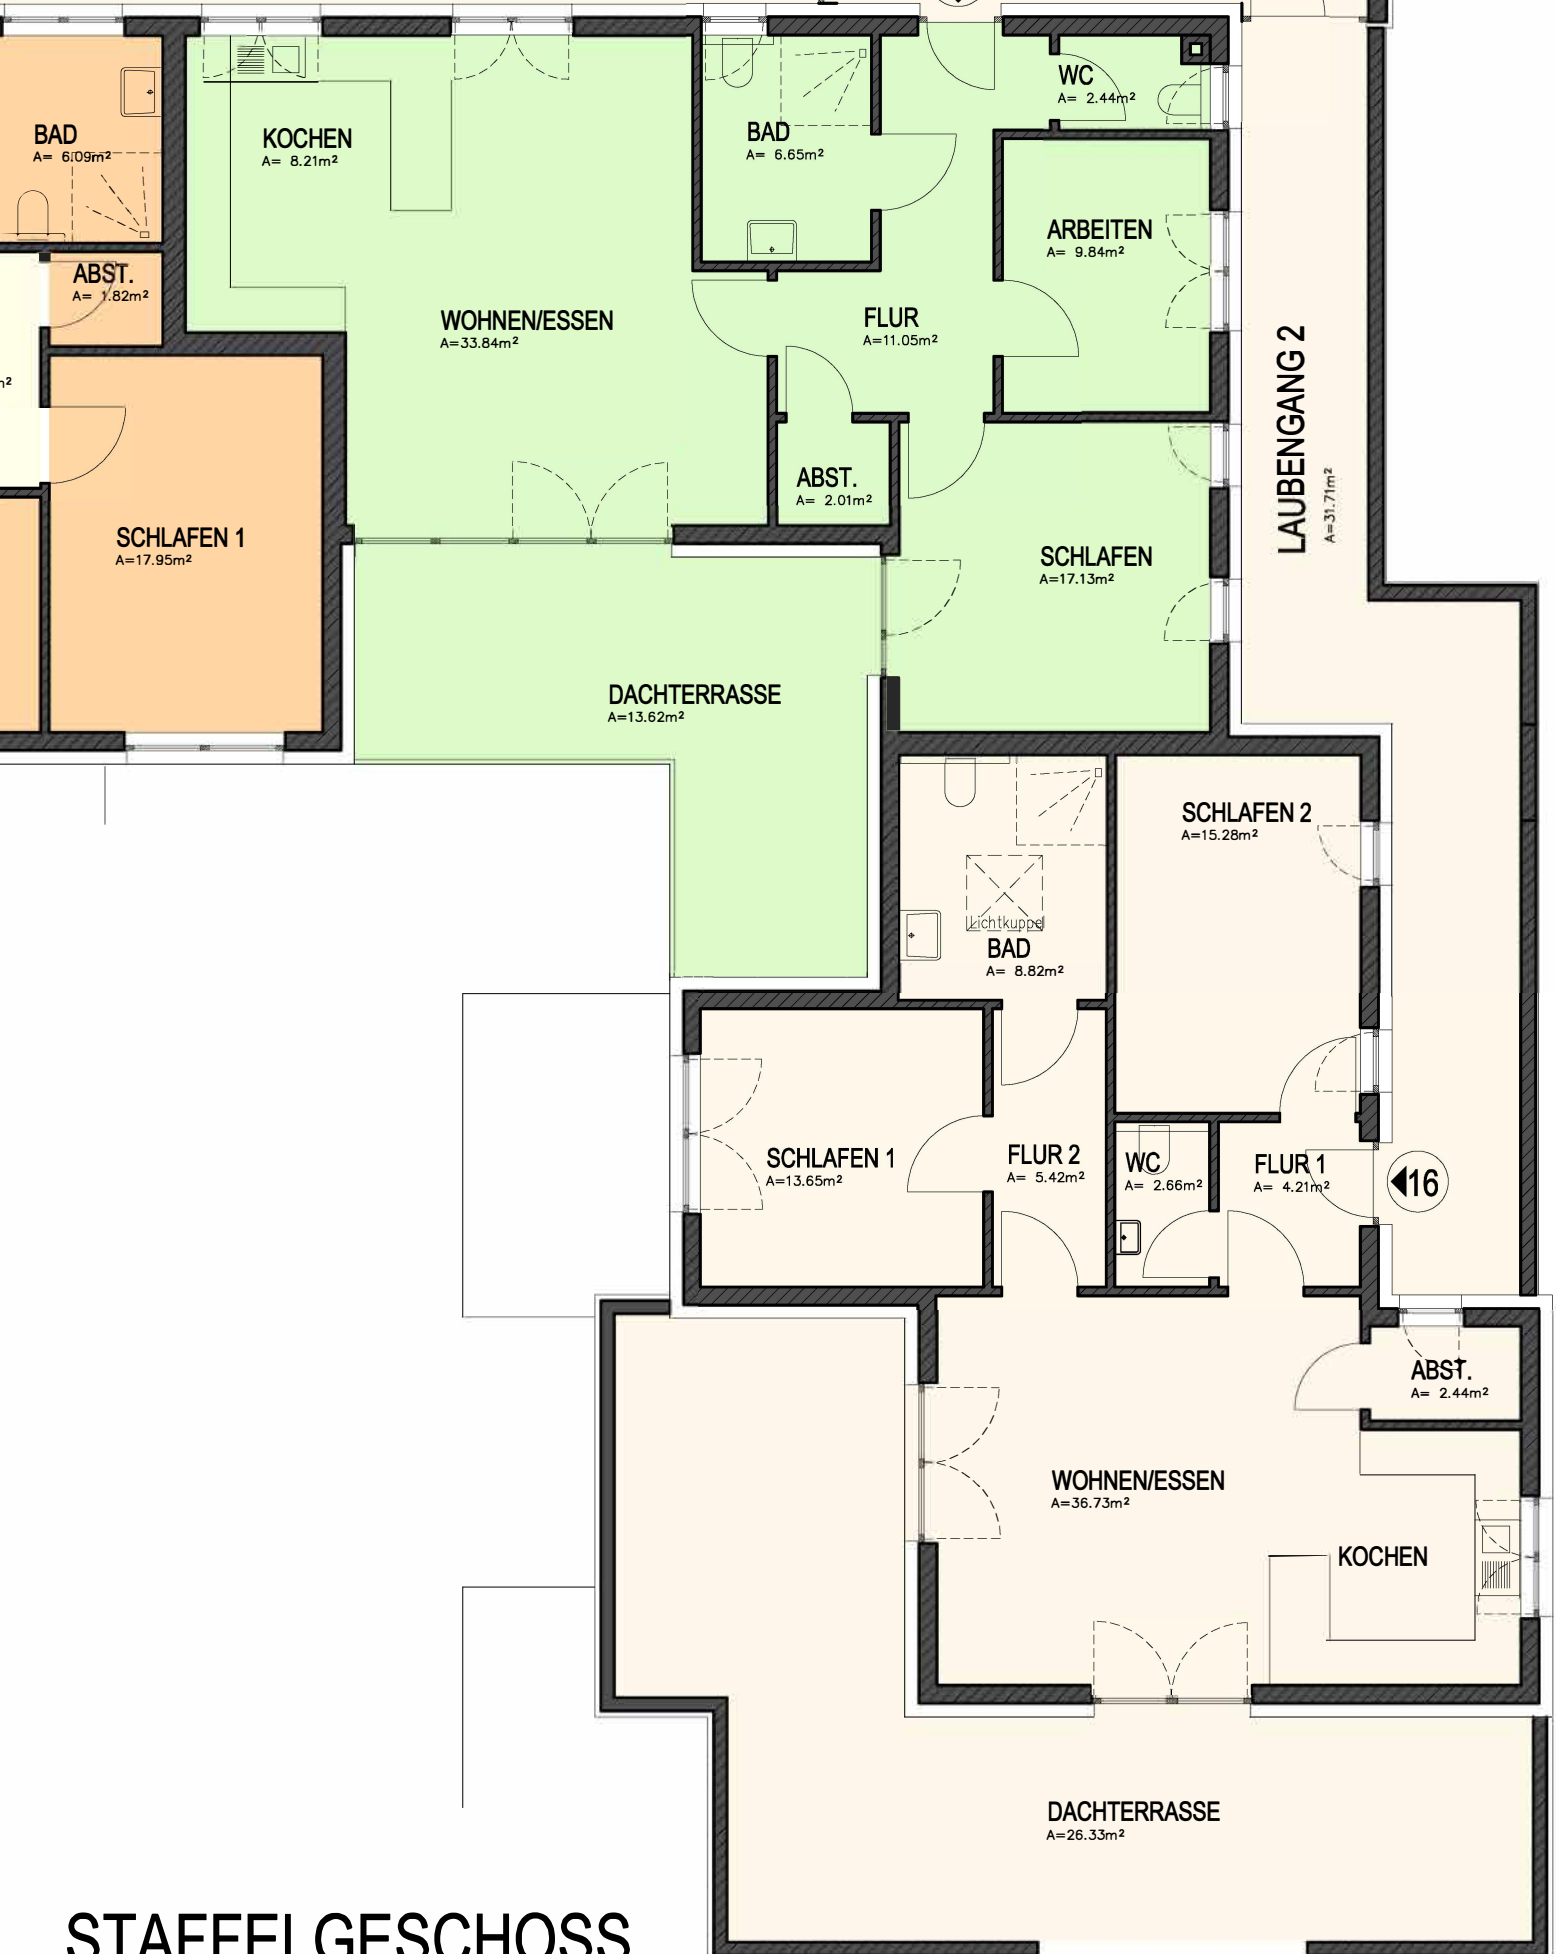

# STAFFELGESCHOSS